



Luchtzijdige aansluiting

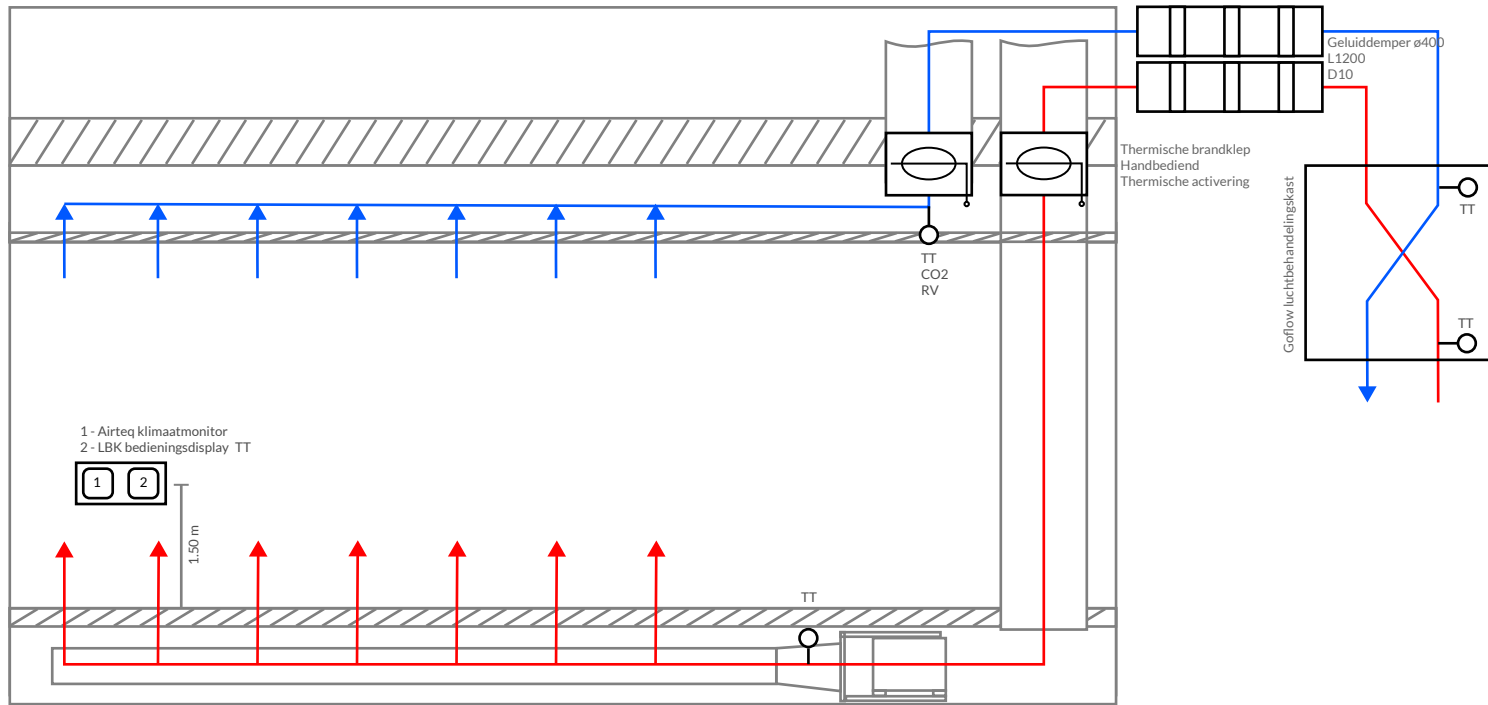

Waterzijdige aansluiting

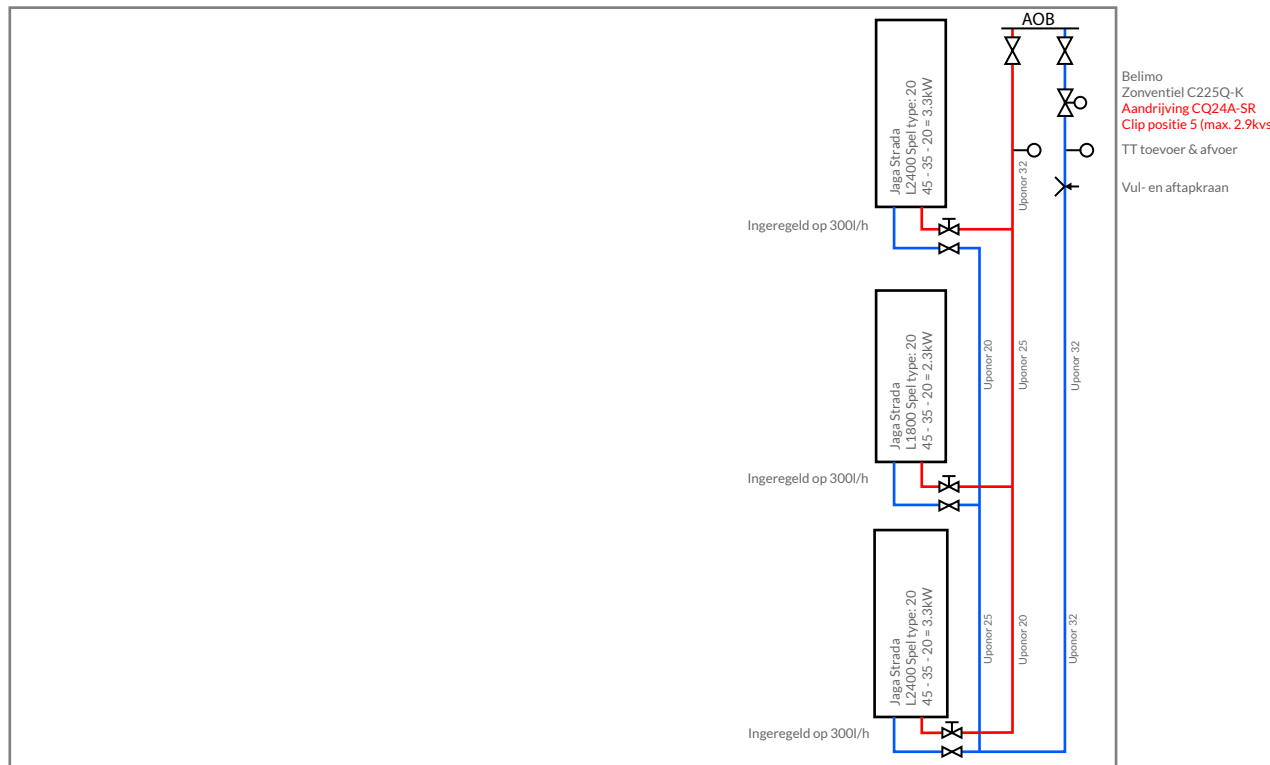

Project: Principe schema Standaard overzicht lokaal Goflow	Project nummer: xxx
	Tekening nummer: xxx
	Revisie: xxx
	Getekend door: Koen Mulder
Omschrijving: Wattstraat 56 2171 TR (+31) 0252 25 03 30 www.goflow-technology.com	Datum: 18-03-2024
	